







# ΕΦΗΜΕΡΙΣ ΤΗΣ ΚΥΒΕΡΝΗΣΕΩΣ

## ΤΗΣ ΕΛΛΗΝΙΚΗΣ ΔΗΜΟΚΡΑΤΙΑΣ

ΤΕΥΧΟΣ ΤΕΤΑΡΤΟ Αρ. Φύλλου **992**

20 Νοεμβρίου 1995


## ΠΕΡΙΕΧΟΜΕΝΑ



## ΑΠΑΛΛΟΤΡΙΩΣΕΙΣ

**ΑΠΟΦΑΣΕΙΣ**

Αριθ. 1117607/7439/0010 (1)

Αναγκαστική απαλλοτρίωση έκτασης για την ανέγερση διδακτηρίου του 5ου Γυμνασίου Αγίας Παρασκευής Νομού Αττικής.

**ΟΙ ΥΠΟΥΡΓΟΙ ΟΙΚΟΝΟΜΙΚΩΝ ΚΑΙ ΕΘΝΙΚΗΣ ΠΑΙΔΕΙΑΣ ΚΑΙ ΘΡΗΣΚΕΥΜΑΤΩΝ**

Έχοντας υπόψη:

1. Τις διατάξεις του ν.δ/τος 797/1971 «περί αναγκαστικών απαλλοτριώσεων» σε συνδυασμό με τις διατάξεις του β.δ/τος 139/1971 «περί της αρμοδιότητος των νομαρχών προς κήρυξιν αναγκαστικών τινών απαλλοτριώσεων».

2. Τις διατάξεις του άρθρου 17 του Α.Ν.627/1968 «περί Οργανισμού Σχολικών Κτιρίων» σε συνδυασμό με τις διατάξεις του Ν.513/1976.

3. Το από 2.6.1995 απόσπασμα πρακτικού απο τη συνεδρίαση με αριθ. 1931/2.6.1995 του Διοικητικού Συμβουλίου του Οργανισμού Σχολικών Κτιρίων.

4. Το από 31.1.1995 πρακτικό καταλληλότητας της απαλλοτριούμενης έκτασης που καταρτίσθηκε απο την κατά Νόμο Επιτροπή.

5. Την Υπ. 143/1995 κοινή απόφαση του Πρωθυπουργού, σχετικά με τις αρμοδιότητες του Αναπληρωτή Υπουργού Εθνικής Παιδείας και Θρησκευμάτων.

6. Την 1026431/268/0006Α/3.3.1994 (ΦΕΚ 154/7.3.1994 τ.Β') κοινή απόφαση του Πρωθυπουργού και του Υπουργού Οικονομικών, σχετικά με την ανάθεση αρμοδιοτήτων στους Υφυπουργούς Οικονομικών, αποφασίζουμε:

Κηρύσσουμε την αναγκαστική απαλλοτρίωση, για λόγους δημόσιας ωφέλειας και ειδικότερα για την ανέγερση διδακτηρίου του 5ου Γυμνασίου Αγίας Παρασκευής έκτασης συνολικού εμβαδού 4.395 μ2 που βρίσκεται στην περιοχή «Τσακού Αγίας Παρασκευής, Νομού Αττικής μεταξύ των οδών Καραϊσκάκη και επέκταση Αρκαδίου (Ο.Τ. 117γ) και εικονίζεται με κλίμακα 1:500 και με στοιχεία Α - Β - Γ - Δ - Ε - Ζ - Η - Θ - Ι - Κ - Α στο απο Ιουνίου 1995 και με αριθμό 1140 κτηματολογικό διάγραμμα - πίνακα, το οποίο έχει συντάξει ο Τοπογράφος Μηχανικός Γρηγόρης Κώτσηρας και έχει θεωρήσει για τη Διεύθυνση Γηπέδων του Οργανισμού Σχολικών Κτιρίων ο Γεώργιος Μορφόπουλος.

Στην έκταση που απαλλοτριώνεται προβάλλουν δικαιώματα κυριότητας οι:

1) Ζήτρος Κων/νος.
2) Ζήτρου Βασιλική.
3) Ζήτρου Όλγα.
4) Ζήτρος Ιωάννης.

Η απαλλοτρίωση κηρύσσεται υπέρ και με δαπάνη του Οργανισμού Σχολικών Κτιρίων.

Η απόφαση αυτή να δημοσιευτεί στην εφημερίδα της Κυβερνήσεως.

Αθήνα, 2 Νοεμβρίου 1995

ΟΙ ΥΠΟΥΡΓΟΙ

| | |
|---|---|
| ΥΦΥΠΟΥΡΓΟΣ ΟΙΚΟΝΟΜΙΚΩΝ | ΑΝΑΠΛΗΡΩΤΗΣ ΕΘΝΙΚ. ΠΑΙΔΕΙΑΣ & ΘΡΗΣΚΕΥΜΑΤΩΝ |
| **Δ. ΓΕΩΡΓΑΚΟΠΟΥΛΟΣ** | **Φ. ΠΕΤΣΑΛΝΙΚΟΣ** |

# ΠΟΛΕΟΔΟΜΙΑ

## ΑΠΟΦΑΣΕΙΣ

Αριθ. 36055 (2)

Έγκριση πραγματοποίησης μεταφοράς συντελεστή δόμησης σε ακίνητο που βρίσκεται εντος του εγκεκριμένου σχεδίου του Δήμου Καλαμαριάς (Ν. Θεσσαλονίκης), στην οδό Χειμωνίδου αριθ. 43 (Ο.Τ. 2218).

**Ο ΥΠΟΥΡΓΟΣ**
**ΠΕΡΙΒΑΛΛΟΝΤΟΣ, ΧΩΡΟΤΑΞΙΑΣ ΚΑΙ ΔΗΜ. ΕΡΓΩΝ**

Έχοντας υπόψη:

1) Τις διατάξεις του Ν. 2300/1995 «Μεταφορά συντελεστή δόμησης και άλλες διατάξεις» (Α' 69) και ειδικότερα τα άρθρα 2, 4, 5, 15, 16, 17, 18 και 21 (παρ. 6 και 7).

2) Τις διατάξεις της παρ.1 (εδ. ιδ) του άρθρου 23 του Ν.1558/1985 «Κυβέρνηση και Κυβερνητικά όργανα» (Α' 137).

3) Τις διατάξεις του Ν. 1561/1985 «Ρυθμιστικό σχέδιο και πρόγραμμα προστασίας περιβάλλοντος της ευρύτερης περιοχής της Θεσσαλονίκης και άλλες διατάξεις» (Α' 148/6.9.1985).

4) Τις απο 23.6.1993 (αρ. πρωτ. 31836), απο 1.6.1992 (αρ. πρωτ. 35046), απο 28.6.1995 (αρ.πρωτ. 36055) και απο 30.6.1995 (αρ. πρωτ. 36207) αιτήσεις των Μαρίας Κουκουσίδου του Νικολάου και της Αγγελικής και Ευθυμίας Κουκουσίδου του Νικολάου και της Αγγελικής, ως φερομένων ιδιοκτητριών του ωφελουμένου ακινήτου και του πληρεξούσιου της ιδιοκτήτριας του βαρυνόμενου ακινήτου και κυρίας του με αριθ. 6058 ονομαστικού τίτλου δικαιώματος Μ.Σ.Δ., δυνάμει των υπ' αριθ. 4216/1993 και 4224/1993 πληρεξουσίων του συμβολαιογράφου Θεσσαλονίκης Μηχαήλ Πιερρράκου.

5) Την 320/31/10.8.1995 σύμφωνη γνωμοδότηση του Κεντρικού Συμβουλίου Χωροταξίας, Οικισμού και Περιβάλλοντος, αποφασίζουμε:

### Άρθρο 1

1. Εγκρίνεται η πραγματοποίηση της μεταφοράς συντελεστή δόμησης που εγκρίθηκε με το απο 12.5.1992 Π. Δ/γμα (Φ.Ε.Κ. 545Δ/92) και γνωμοδότησε θετικά το Κ. Συμβούλιο Χ.Ο.Π. με την υπ' αριθμ. 320/31/10.8.95 πράξη του, για 65,086 τ.μ. σε ορόφους από το βαρυνόμενο ακίνητο που βρίσκεται στις οδούς Καστοριάς και Αμυνταίου στο Δήμο Καλαμαριάς (Ν. Θεσ/νίκης), για το οποίο έχει εκδοθεί ο 6058 ονομαστικός τίτλος δικαιώματος μεταφοράς συντελεστή δόμησης για 90,00 τ.μ. απο ορόφους υπέρ της Σοφίας Πιστοφίδου, σε ωφελούμενο ακίνητο με χρήση κατοικίας για το οποίο σύμφωνα με το απο 16.5.1995 θεωρημένο τοπογραφικό άπο την Τεχνική Υπηρεσία του Δήμου Καλαμαριάς συντρέχουν οι προϋποθέσεις των παραγρ. 2 και 3 της ενότητας Α του άρθρου 4 του Ν. 2300/1995 και γι' αυτό έχει υποβληθεί πλήρης μελέτη στην αρμόδια κεντρική υπηρεσία πριν απο 30.5.1994 και βρίσκεται εντός του εγκεκριμένου σχεδίου του Δήμου Καλαμαριάς (Ν. Θεσσαλονίκης) στην οδό Χειμωνίδου αριθ. 43 (Ο.Τ. 2218), φερόμενο ως ιδιοκτησία Ευθυμίας Κουκουσίδου του Νικολάου και της Αγγελικής και Μαρίας Κουκουσίδου του Νικολάου και της Αγγελικής, όπως το ωφελούμενο αυτό ακίνητο φαίνεται με στοιχεία ΑΒΓΔΑ στο σχετικό πρωτότυπο διάγραμμα σε κλίμακα 1:200 που θεωρήθηκε απο τον προϊστάμενο της Διεύθυνσης Τοπογραφικών Εφαρμογών με την 36055/1995 πράξη του και που αντίτυπό του σε φωτοσμίκρυνση δημοσιεύεται με την παρούσα απόφαση, και η συνολική του πρόσθετη επιφάνεια που εγκρίνεται να δομηθεί επιπλέον αυτής που επιτρέπεται σύμφωνα με τους όρους δόμησης που ισχύουν στην περιοχή είναι 62,84 τ.μ. σε ορόφους.

2. Τα ειδικότερα στοιχεία του βαρυνόμενου ακινήτου στο οποίο βρίσκεται εντός περιοχής που καλύπτεται με το σύστημα αντικειμενικού προσδιορισμού της αξίας ακινήτων και η εκτίμηση της αξίας του γίνεται σύμφωνα με τις διατάξεις της παρ. 7 του άρθρου 21 του Ν. 2300/1995 είναι τά εξής:

α) Θέση ακινήτου: Καστοριάς και Αμυνταίου, Δήμος Θεσσαλονίκης.
β) Επιφάνεια ακινήτου: 270.00 τ.μ.
γ) Συντελεστής Δόμησης: 1,8.
δ) Ποσοστό επιτρεπόμενης κάλυψης: 70%.
ε) Αξία ανά τ.μ. γής: 72.512 δρχ.
στ) Συντελεστής εμπορικότητας: 1,2.

3. Τα ειδικότερα στοιχεία του ωφελουμένου ακινήτου το οποίο βρίσκεται εντός περιοχής που καλύπτεται με το σύστημα αντικειμενικού προσδιορισμού της αξίας ακινήτων και η εκτίμηση της αξίας του γίνεται σύμφωνα με τις διατάξεις της παρ. 7 του άρθρου 21 του Ν. 2300/1995 και του οποίου οι όροι δόμησης αναφέρονται στο απο 16.5.95 θεωρημένο τοπογραφικό της Τεχνικής Υπηρεσίας του Δήμου Καλαμαριάς είναι τα εξής:

α) Θέση ακινήτου: Χειμωνίδου 43 (Ο.Τ. 2218), Δήμος Καλαμαριάς.
β) Επιφάνεια ακινήτου: 273,19 τ.μ.
γ) Συντελεστής Δόμησης: 2,10.
δ) Ποσοστό επιτρεπόμενης κάλυψης: 70%.
ε) Μέγιστο επιτρεπόμενο ύψος: 27,00 μ. σύμφωνα με Ν.1577/1985 (Γ.Ο.Κ. 1985).
στ) Συνολική επιτρεπόμενη δόμηση: 273,19 Χ 2,10 = 573,70 τ.μ.
ζ) Αποστάσεις (Δ): 5.70 μ.
η) Χρήση: κατοικία.
θ) Αξία ανά τ.μ. γής: 91140 δρχ.
ι) Συντελεστής εμπορικότητας: 1,00.

4. Τα ειδικότερα στοιχεία της πραγματοποίησης της μεταφοράς Σ.Δ. είναι τα εξής:

Η συνολική δομήσιμη επιφάνεια η οποία εγκρίνεται να δομηθεί στο ωφελούμενο ακίνητο επιπλέον αυτής που επιτρέπεται σύμφωνα με τους όρους δόμησης που ισχύουν στην περιοχή είναι 62,84 τ.μ. σε ορόφους, η οποία τοποθετείται στον ΣΤ' όροφο και αντιστοιχεί σε 65, 086 τ.μ. από ορόφους από το περιγραφόμενο στην παράγραφο 1 βαρυνόμενο ακίνητο.

5. Τα ειδικότερα στοιχεία του ωφελουμένου ακινήτου μετά την έγκριση πραγματοποίησης μεταφοράς συντελεστή δόμησης είναι τα εξής:

α) Θέση ακινήτου: Χειμωνίδου 43 (Ο.Τ. 2218), Δήμος Καλαμαριάς.
β) Εμβαδόν ακινήτου: 273,19 τ.μ.
γ) Συντελεστής δόμησης: 2,33
δ) Ποσοστό κάλυψης: 44,80%.
ε) Μέγιστο επιτρεπόμενο ύψος: 21,85 μ.
στ) Συνολική δομήσιμη επιφάνεια: 636,54 τ.μ.
ζ) Απόσταση Δ': 6,74 μ.
η) Χρήση: Κατοικία.
θ) Δεν απαιτείται νέα θέση στάθμευσης για την προσθήκη με την μεταφορά Σ.Δ.
ι) Η πραγματοποίηση μεταφοράς Σ.Δ. στο ωφελούμενο ακίνητο πρέπει να γίνει σύμφωνα με το διάγραμμα κάλυ-

ψης σε κλίμακα 1:100 που θεωρήθηκε απο τον Προϊστάμενο της Διεύθυνσης Τοπογραφικών Εφαρμογών με την 36055/1995 πράξη του και που αντίτυπό του σε φωτοσμίκρυνση δημοσιεύεται με την παρούσα απόφαση.

6. Πριν την χορήγηση της οικοδομικής άδειας στο ωφελούμενο ακίνητο πρέπει:

α) Να προσκομιστούν στην αρμόδια περιφερειακή υπηρεσία απο τις ενδιαφερόμενες πιστοποιητικά από τα αρμόδια υποθηκοφυλακεία ότι η παρούσα απόφαση σημειώθηκε στο περιθώριο των οικείων μερίδων του βαρυνομένου και του ωφελουμένου ακινήτου και βεβαίωση της αρμόδιας κεντρικής υπηρεσίας ότι ακυρώθηκε ο 6058 ονομαστικός τίτλος δικαιώματος μεταφοράς συντελεστή δόμησης.

β) Να διαπιστωθεί από την αρμόδια περιφερειακή υπηρεσία ότι η παρούσα απόφαση καταχωρήθηκε στο βιβλίο που τηρείται για τον Δήμο Καλαμαριάς σύμφωνα με την παράγραφο 7 της 32913/10.5.1995 απόφασης του Υπουργού Περιβάλλοντος, Χωροταξίας και Δημοσίων Έργων, (Δ' 341/18.5.1995).

γ) Να ελεγχθεί από την αρμόδια περιφερειακή υπηρεσία ότι η πραγματοποίηση μεταφοράς συντελεστή δόμησης που εγκρίνεται με την παρούσα απόφαση είναι εντός των ορίων του 10% του συνόλου των δομήσιμων επιφανειών που προκύπτει κατά προσέγγιση από την εφαρμογή των ισχυόντων συντελεστών δόμησης εντός του ρυμοτομικού σχεδίου του Δήμου Καλαμαριάς.

Άρθρο 2

1) Ακυρώνεται ο 6058 ονομαστικός τίτλος δικαιώματος μεταφοράς συντελεστή δόμησης για το τμήμα των 65,086 τ.μ. από ορόφους.

2) Εγκρίνεται για το υπόλοιπο τμήμα των 24,914 τ.μ. από ορόφους που δεν χρησιμοποιήθηκε από τον 6058 τίτλο η χορήγηση νέου τίτλου στο όνομα της δικαιούχου Σοφίας Πιστοφίδου.

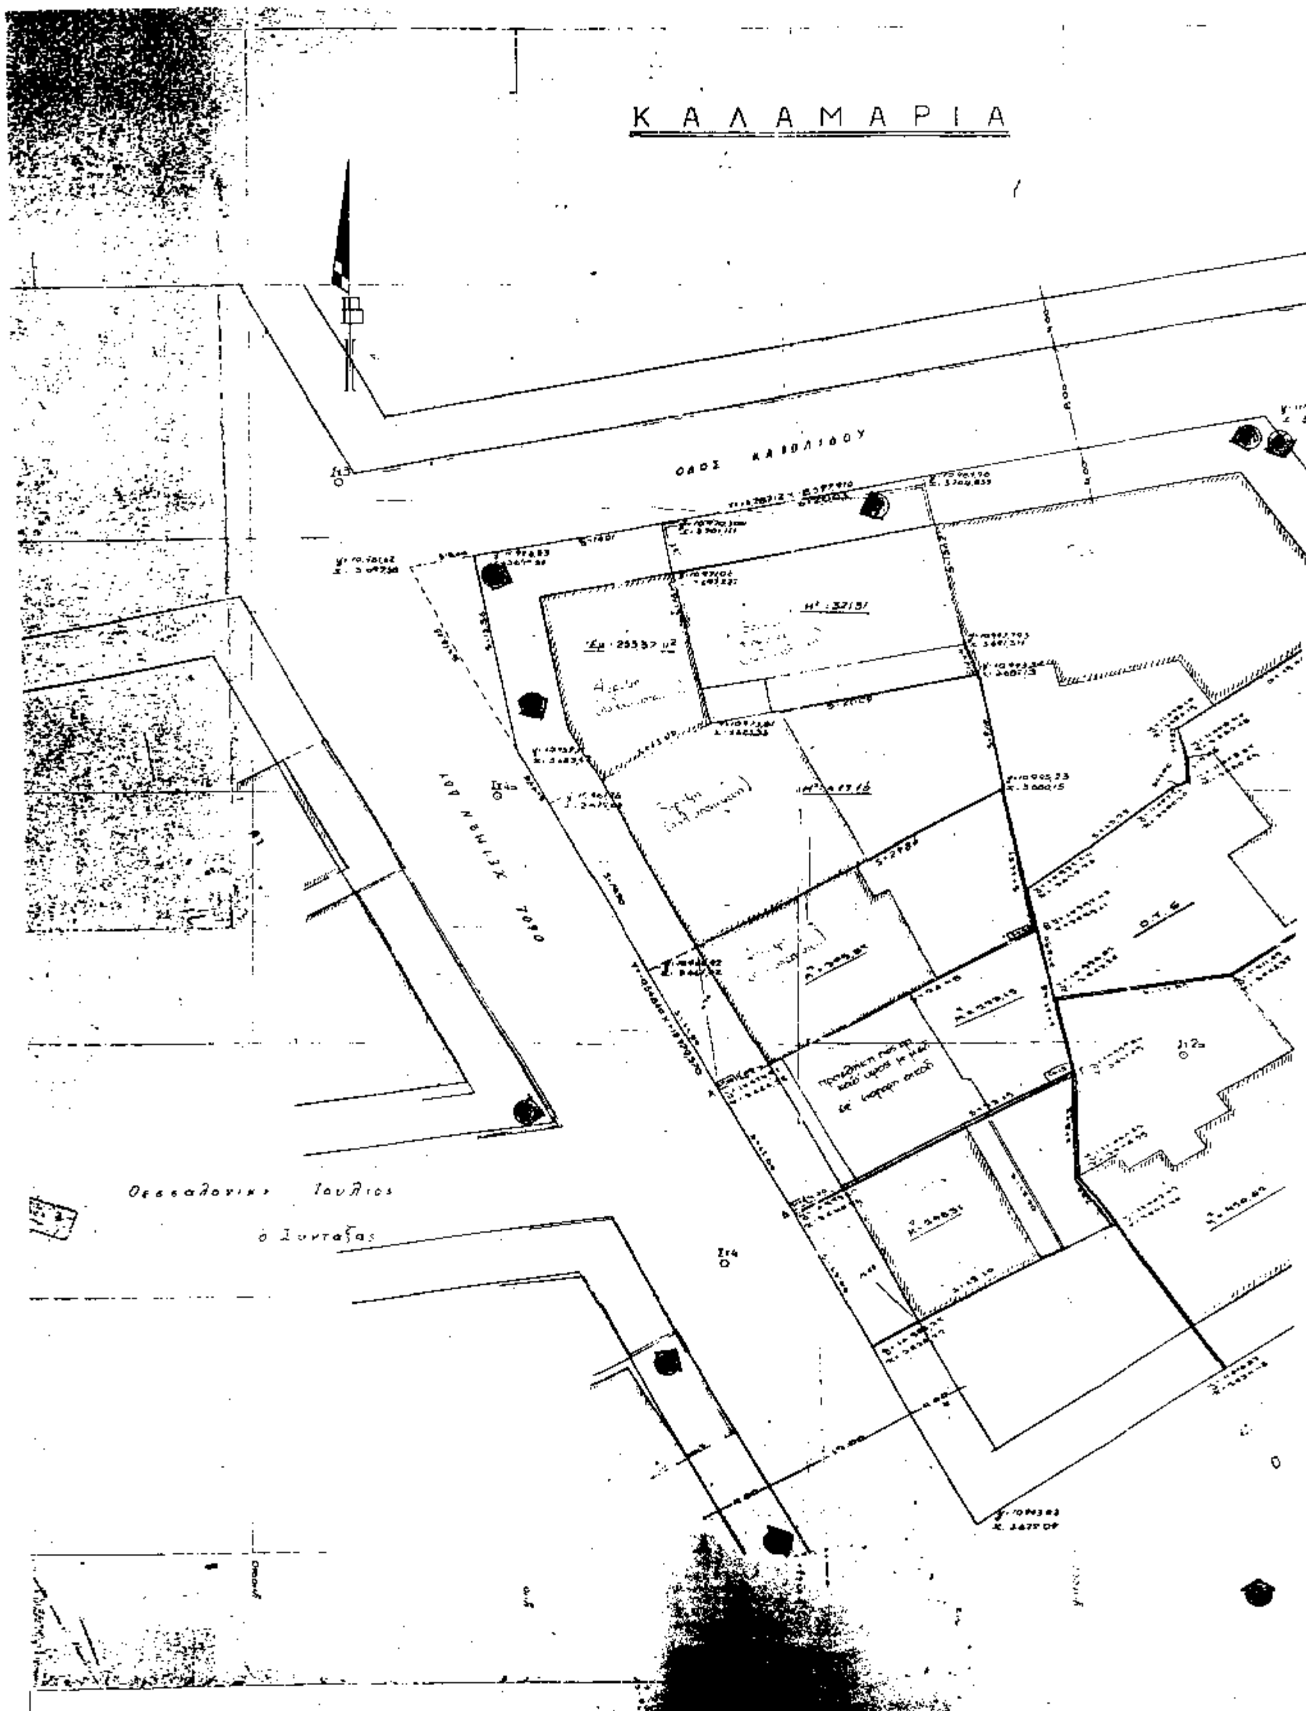
Άρθρο 3

Η ισχύς της παρούσας απόφασης αρχίζει από την δημοσίευσή της στην Εφημερίδα της Κυβερνήσεως.

Αθήνα, 13 Οκτωβρίου 1995

Ο ΥΠΟΥΡΓΟΣ

**ΚΩΣΤΑΣ ΛΑΛΙΩΤΗΣ**


Κ Α Λ Α Μ Α Ρ Ι Α

ΟΔΟΣ ΑΡΤΑΚΗΣ

ΟΔΟΣ ΠΑΝ...

ΣΤΟΙΧΕΙΑ ΕΡΕΥΝΑΣ ΙΔΙΩΤΗ ΜΗΧΑΝΙΚΟΥ

ΟΡΟΙ ΔΟΜΗΣΗΣ ΟΤ 221Β

Ορια οικοπεδου

Διαταγμα ρυματομιας ΦΕΚ 1154/3-8-58

Ελαχιστα ορια

Παρεκκλιση —

Συστημα ΦΕΚ

Σ.Δ. 2,10

ΕΛΕΓΧΘΗΚΕ 16 ΝΟΕ. 1995

ΠΡΑΞΕΙΣ ΤΑΚΤΟΠΟΙΗΣΗΣ

ΑΡΤΙΟ ΚΑΙ ΟΙΚΟΔΟΜΗΣΙΜΟ

Εχει τα πιο πανω ελαχιστα ορια

ΚΑΘΟΡΙΣΜΟΣ ΡΥΜΟΤΟΜΙΑΣ

Η ρυμοτομικη γραμμη οριζεται και εξασφαλιζεται οπως στο σχεδιο

ΕΚΤΟΣ ΑΝΑΣΤΟΛΗΣ

ΕΜΒΑΔΟ ΟΙΚΟΠΕΔΟΥ Ε=

ΠΡΟΣΔΙΟΡΙΣΜΟΣ ΑΦΕΤΗΡΙΑΣ ΥΨΟΥΣ

α) Υψομετρο κορυφων πολυγωνου οπως στο σχεδιο

β) Αφετηρια μετρησης ... το υψομετρο

Το παρον οικοπεδο δεν βρισκεται εντος των περιοχων που αναφερονται στις §2 και §3 της ενοτητας Α του αρθρου 4 του Ν. 2300/95 (ΦΕΚ 69Α/12-4-95) περί Μεταφοράς Συντελεστή Δομήσεως

16 ΝΟΕ. 1995

| | |
|---|---|
| ΕΡΓΟΔΟΤΗΣ Ευδοξία Κουκουσίδου, Μαρία Κουκουσίδου | |
| 320 | |
| ΕΡΓΟ Προσθήκη καθ' ύψος ... σε υπάρχουσα ... (με μεταφορά συντελεστή δόμησης) | |
| ΘΕΣΗ οδ. Χειμωνίδου 43 – Καλαμαριά | |
| ΜΕΛΕΤΗΤΗΣ Δουλκίδη Ελευθεριάδου, Αρχιτέκτων Μηχανικός | |
| ΘΕΜΑ ΣΧΕΔΙΟΥ Τοπογραφικό | ΑΡΙΘΜΟΣ ΣΧΕΔΙΟΥ 1 |
| ΚΛΙΜΑΚΑ 1:200 | |
| ΧΡΟΝΟΣ ΜΕΛΕΤΗΣ Δεκέμβριος 1992 | |
| ΘΕΩΡΗΣΗ ΥΠΗΡΕΣΙΑΣ | Ο ΜΕΛΕΤΗΤΗΣ |

Γ. 36055/95

"Έγκριση πραγματοποίησης Μ.Σ.Δ. σε ακίνητο εντός του εγκεκρ. σχεδίου του Δ. Καλαμαριάς Θεσσαλονίκης, οδ. Χειμωνίδου 43 (Ο.Τ. 221Β)."

13 Οκτωβρίου 1995

Αθήνα

ΓΕΡ ΑΠΟΣΤΟΛΑΤΟΣ

Αρ Φ 307Ε/95

σχ. 2

ΕΜΒΑΔΟΜΕΤΡΗΣΗ

| | | | ΕΜΒΑΔΟ | | ΟΓΚΟΙ |
|---|---|---|---|---|---|
| ΥΠΟΓΕΙΟ | = | [illegible] | = 118.03 | × 2.70 = | 320.[illegible] |
| ΙΣΟΓΕΙΟ | | [illegible] − 1.30 × 0.40 | = 90.10 | × 4.70 = | 495.55 |
| Α΄ ΟΡΟΦΟΣ | | [illegible] 6.90 × 4.78 − 0.30 × 0.30/2 − 7.10 × 0.50 − 0.50 × 0.50/2 − 1.20 × 0.40 | = 85.33 | × 2.83 = | 241.48 |
| | | [illegible] × 0.70 [illegible] − 0.80 × 0.80/2 − 1.20 × 0.40 | = 103.10 | [illegible] | [illegible] |
| | | [illegible] − 3.45 × 0.70 | = [illegible] | × 2.87 | 199.59 |
| Θ | | ΟΜΟΙΟ Β΄ ΟΡΟΦΟΣ | = 103.10 | × 2.83 = | 291.77 |
| Ε | = | 10.75 × 10.70 − 6.90 × 3.70 − 0.30 × 0.30/2 − 7.10 × 0.50 − 0.50 × 0.50/2 − 1.20 × 0.40 | = 85.28 | × 2.83 = | 241.37 |
| ΔΩΜΑ | = | 3.60 × 6.00 − 0.80 × 0.80/2 | = 21.60 | × 2.20 = | 42.52 |
| | | | 712.86 M2 | | 2228.89 M3 |

Δ΄ ΟΡΟΦΟΣ

ΕΣΟΧΕΣ ΤΑΡΑΤΣΑΣ

ΕΞΟΧΕΣ ΠΑ ΟΡΟΦΟΥ

ΕΞΟΧΕΣ Β΄ ΟΡΟΦΟΥ

Ε΄ ΟΡΟΦΟΣ

Β΄ & Δ΄ ΟΡΟΦΟΣ

Γ΄ ΟΡΟΦΟΣ

ΟΔΟΣ ΧΕΙΜΩΝΙΔΟΥ

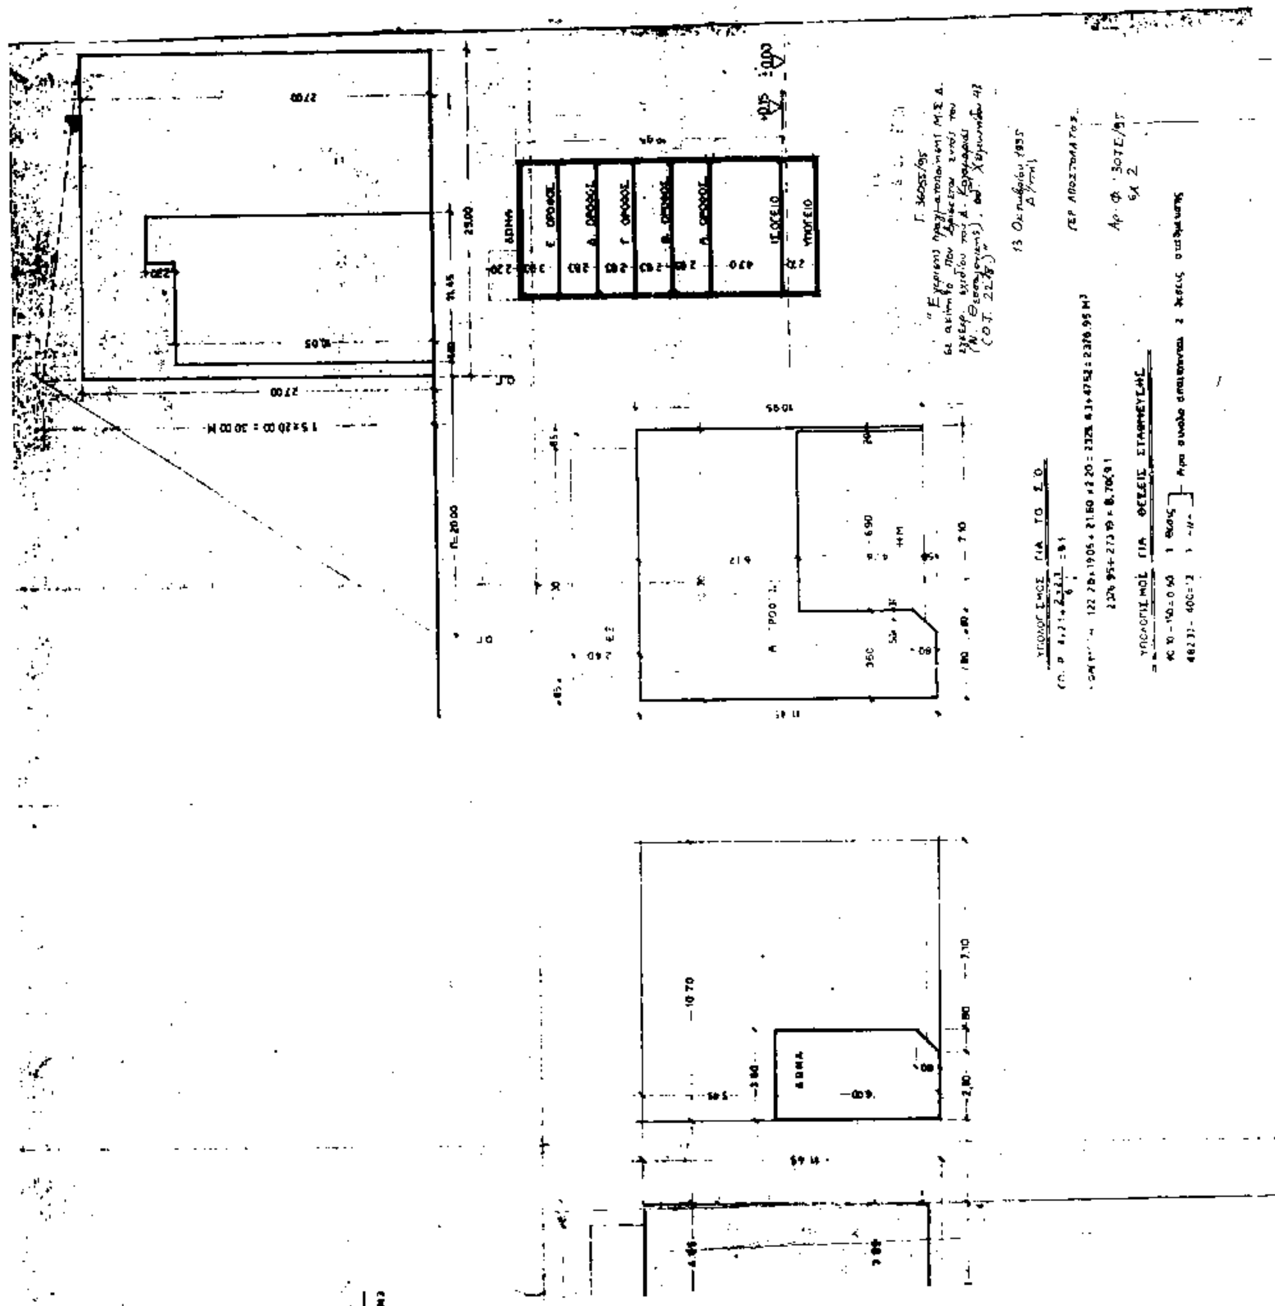
ΚΑΛΥΨΗ 70% 273.19 × 0.70 = 191.23 M2

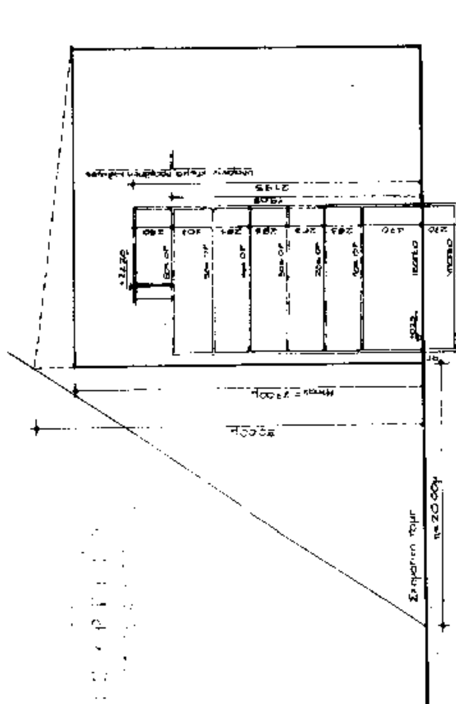
ΕΦΑΡΜΟΓΗ = 11.00 × 11.45 − 7.10 × 0.50 − 0.50 × 0.50/2 = 122.29 M2 < 191.23 M2

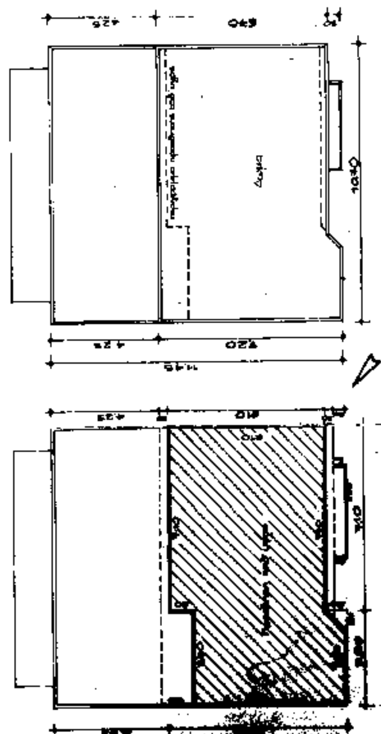
| | | ΕΞΟΧΕΣ | | ΗΜΙΥΠΑΙΘΡΙΑ |
|---|---|---|---|---|
| ΙΣΟΓΕΙΟ | − | | [illegible] × 2.00 + 6.90 = 2.95 + 0.30 × 0.30/2 | 28.21 |
| Α΄ ΟΡΟΦΟΣ | = 9.00 × 2.40 | 21.60 | [illegible] × 4.70 + 0.30 × 0.30/2 | 33.03 |
| Β΄ " | = 9.00 × 2.00 | 18.00 | [illegible] × 3.20 + 0.30 × 0.30/2 [illegible] | [illegible] |
| Γ΄ " | = 9.00 × 2.00 | 18.00 | [illegible] × 3.20 + 0.30 × 0.30/2 + 2.95 × 0.70 | 12.50 |
| Δ΄ " | [illegible] | [illegible] | [illegible] × 3.20 + 0.30 × 0.30/2 [illegible] | [illegible] |
| Ε΄ " | [illegible] | [illegible] | [illegible] × 3.70 + 0.30 × 0.30/2 [illegible] | [illegible] |
| | | 91.40 M2 | | 137.16 M2 |

ΕΠ. ΕΞΟΧΕΣ/ΗΜΙΥΠΑΙΘΡΙΑ = 572.43 × 0.40 = 228.97 M2

ΕΦΑΡΜΟΓΗ = 91.40 + 137.16 = 228.56 M2 < 228.97 M2


ΔΩΜΑ
Ε' ΟΡΟΦΟΣ
Δ' ΟΡΟΦΟΣ
Γ' ΟΡΟΦΟΣ
Β' ΟΡΟΦΟΣ
Α' ΟΡΟΦΟΣ
ΙΣΟΓΕΙΟ
ΥΠΟΓΕΙΟ




| | |
|---|---|
| ΕΡΓΟΔΟΤΗΣ | Ευδοκία Κουκουτίδου<br>Μαρία Κουκουτίδου |
| ΕΡΓΟ | Προσθήκη καθ ύψος ενός ορόφου σε υπάρχουσα εξαώροφη οικοδομή με υπόγειο και δώμα (με μεταφορά συντελεστή δόμησης) |
| ΘΕΣΗ | οδ Χειμωνίδου 43 – Καλαμαριά |
| ΜΕΛΕΤΗΤΗΣ | Δομική Ελευθεριάδου αρχιτέκτων μηχανικός |
| ΘΕΜΑ ΣΧΕΔΙΟΥ | Κάλυψη |
| ΑΡΙΘΜΟΣ ΣΧΕΔΙΟΥ | Ζ |
| ΚΛΙΜΑΚΑ | 1:100 |
| ΧΡΟΝΟΣ ΜΕΛΕΤΗΣ | Δεκέμβριος 1992 |
| ΘΕΩΡΗΣΗ ΥΠΗΡΕΣΙΑΣ | 72/4-3-93 |
| Ο ΜΕΛΕΤΗΤΗΣ | |